



TREFFPUNKT OBERWÖLZ

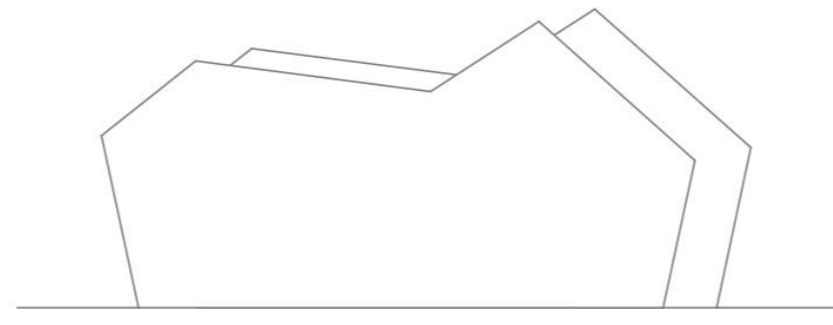

UG

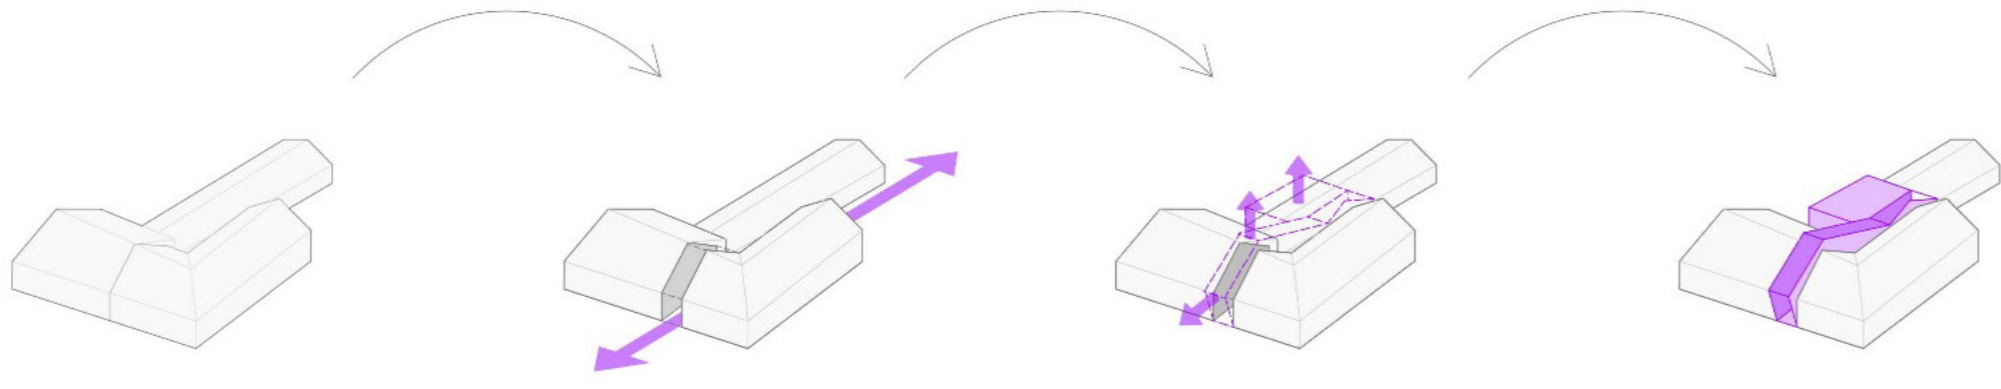


OG




UMBAU


Bestand
Neubau
Abbruch

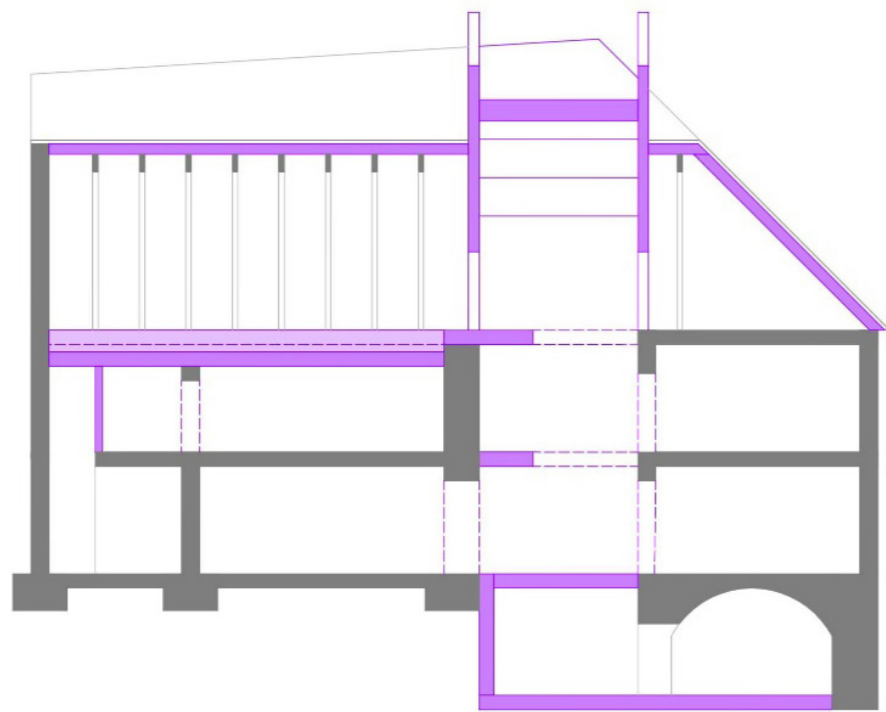


DG

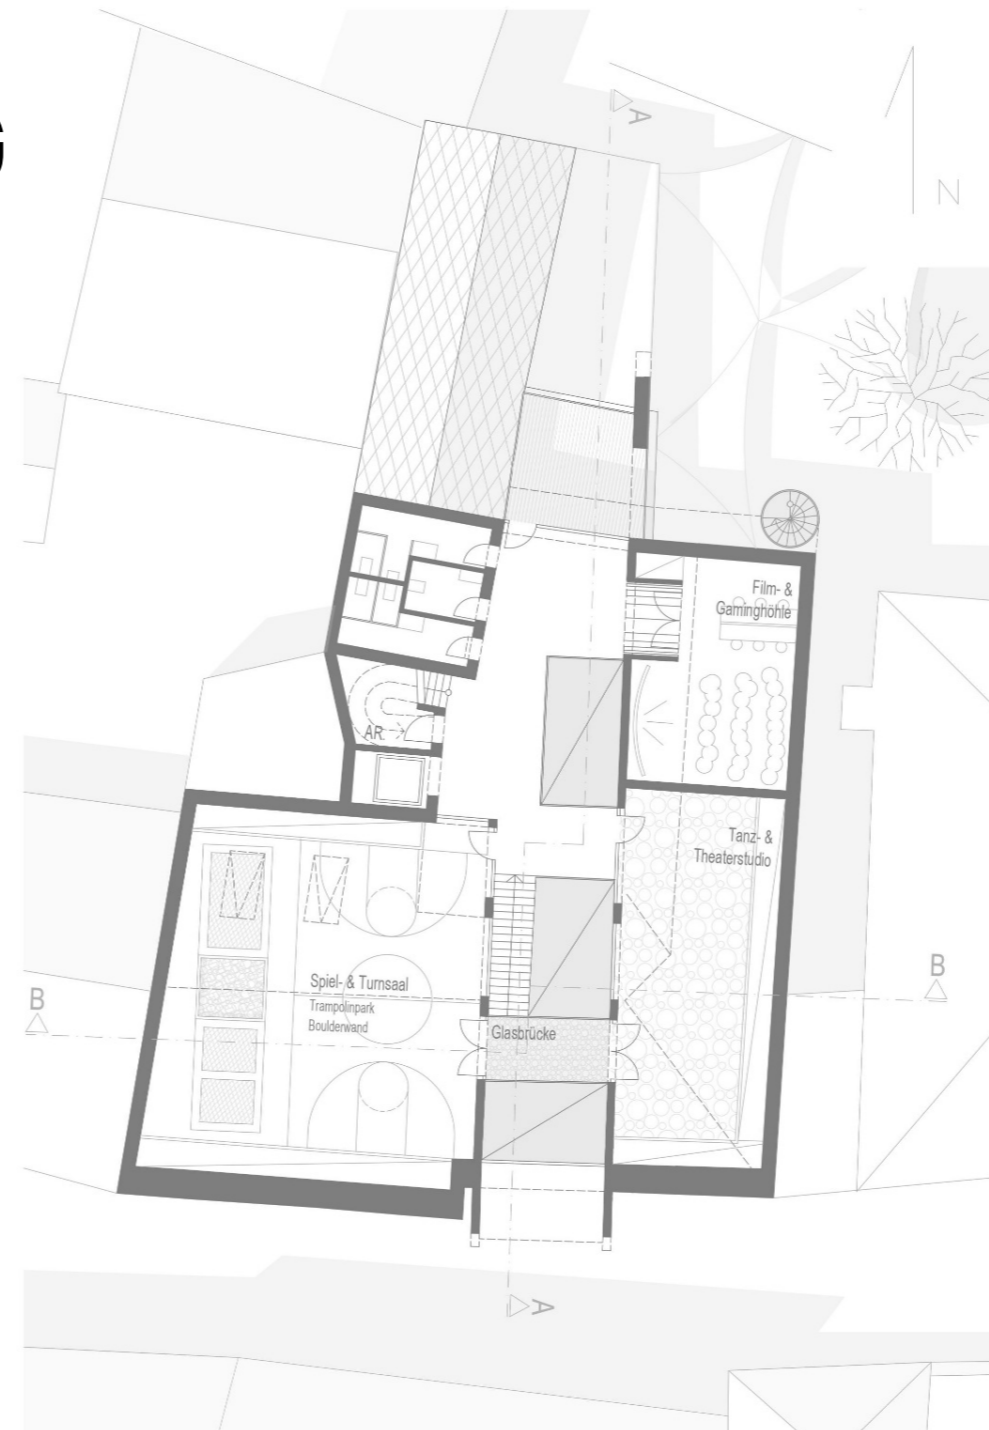

Dach

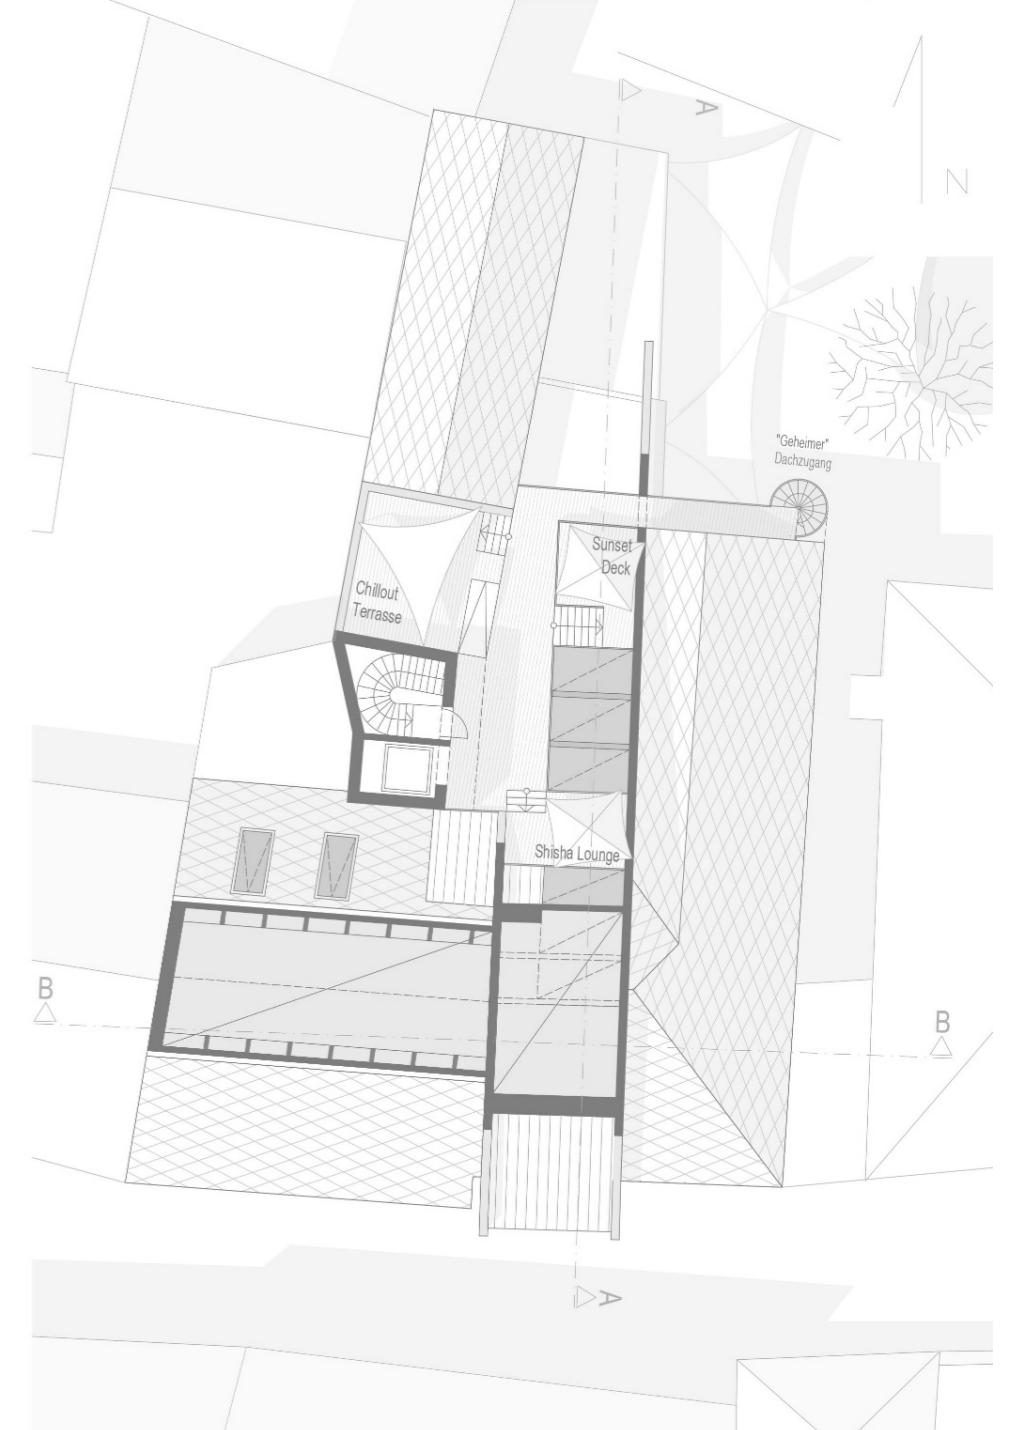


EG

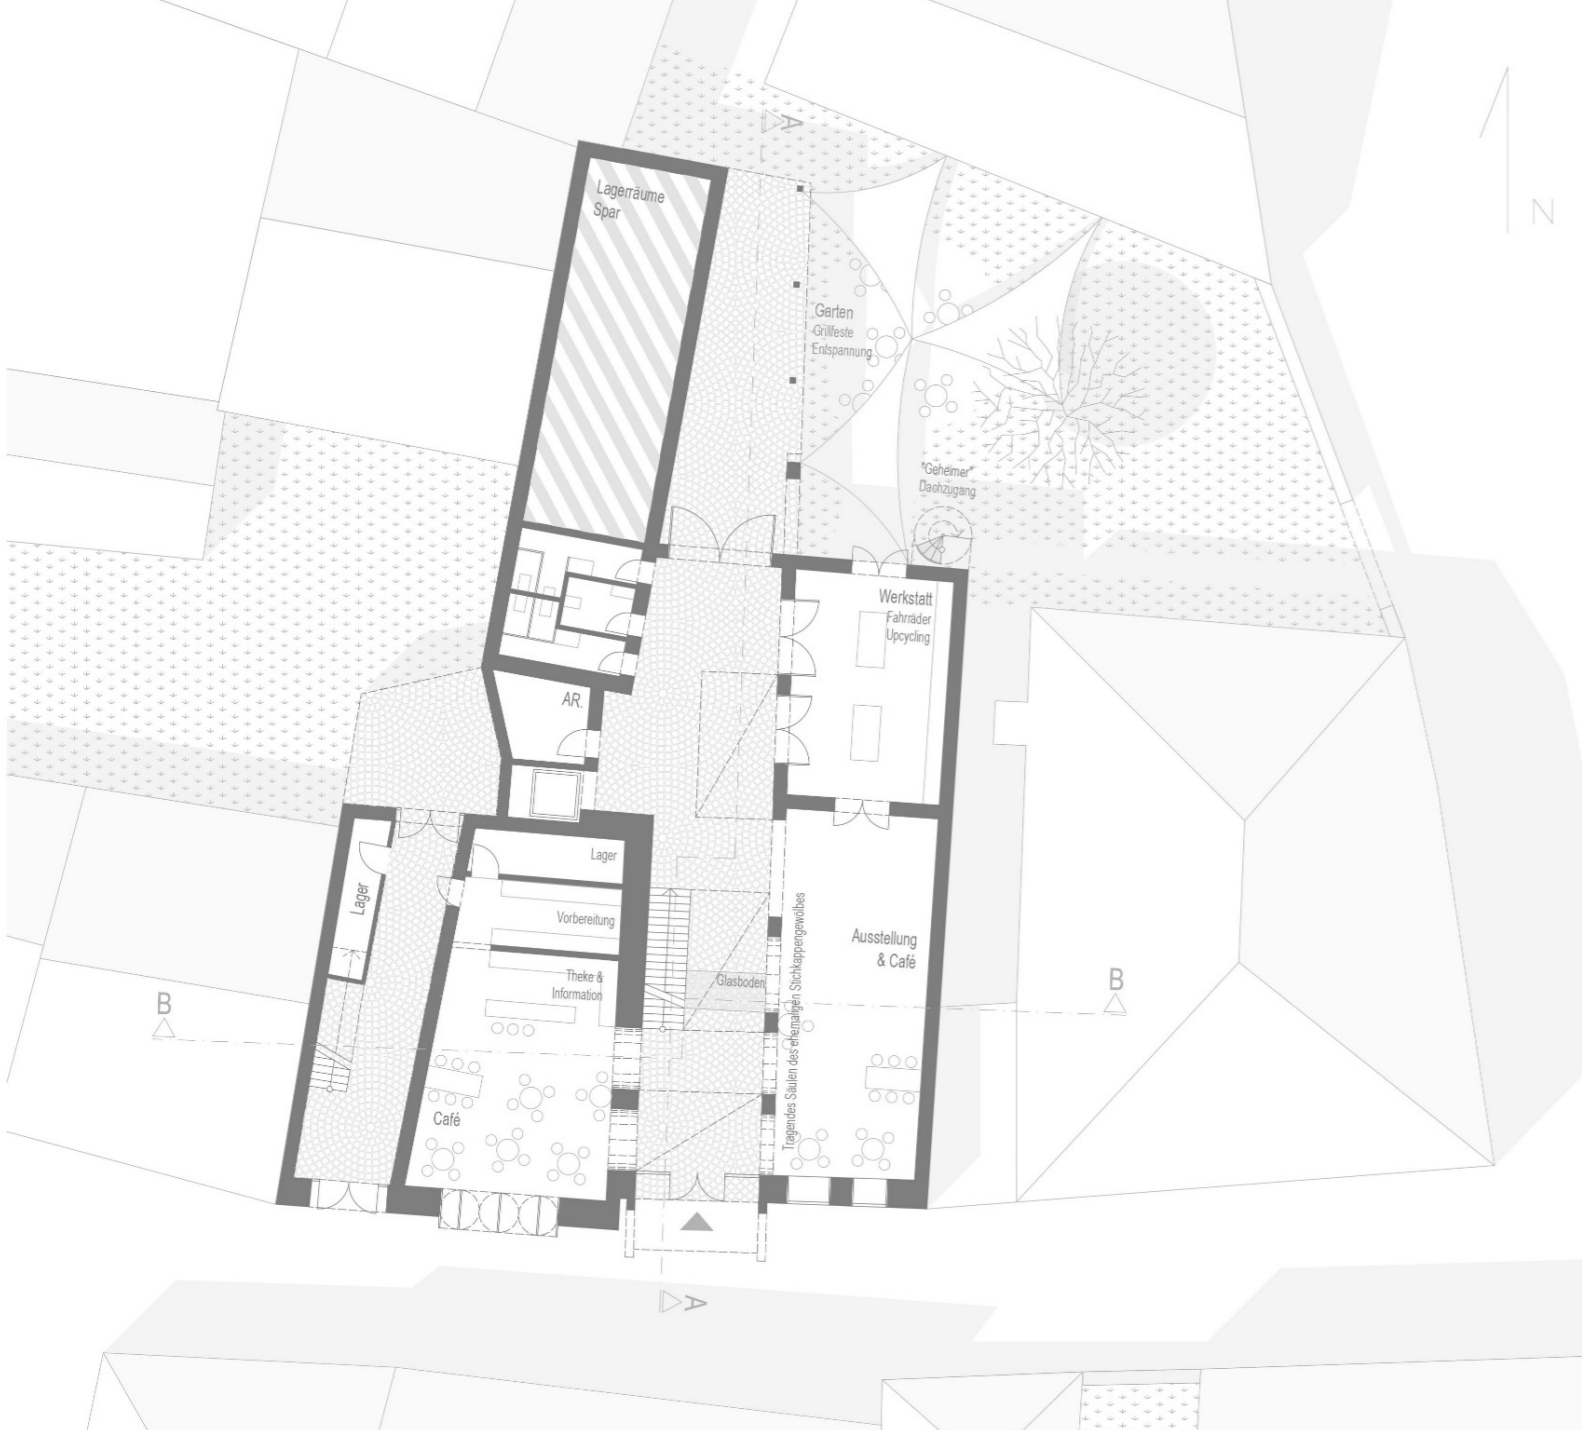

SCHNITT B-B

OST-WEST

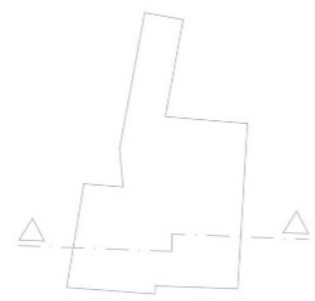

SCHNITT A-A

NORD-SÜD

